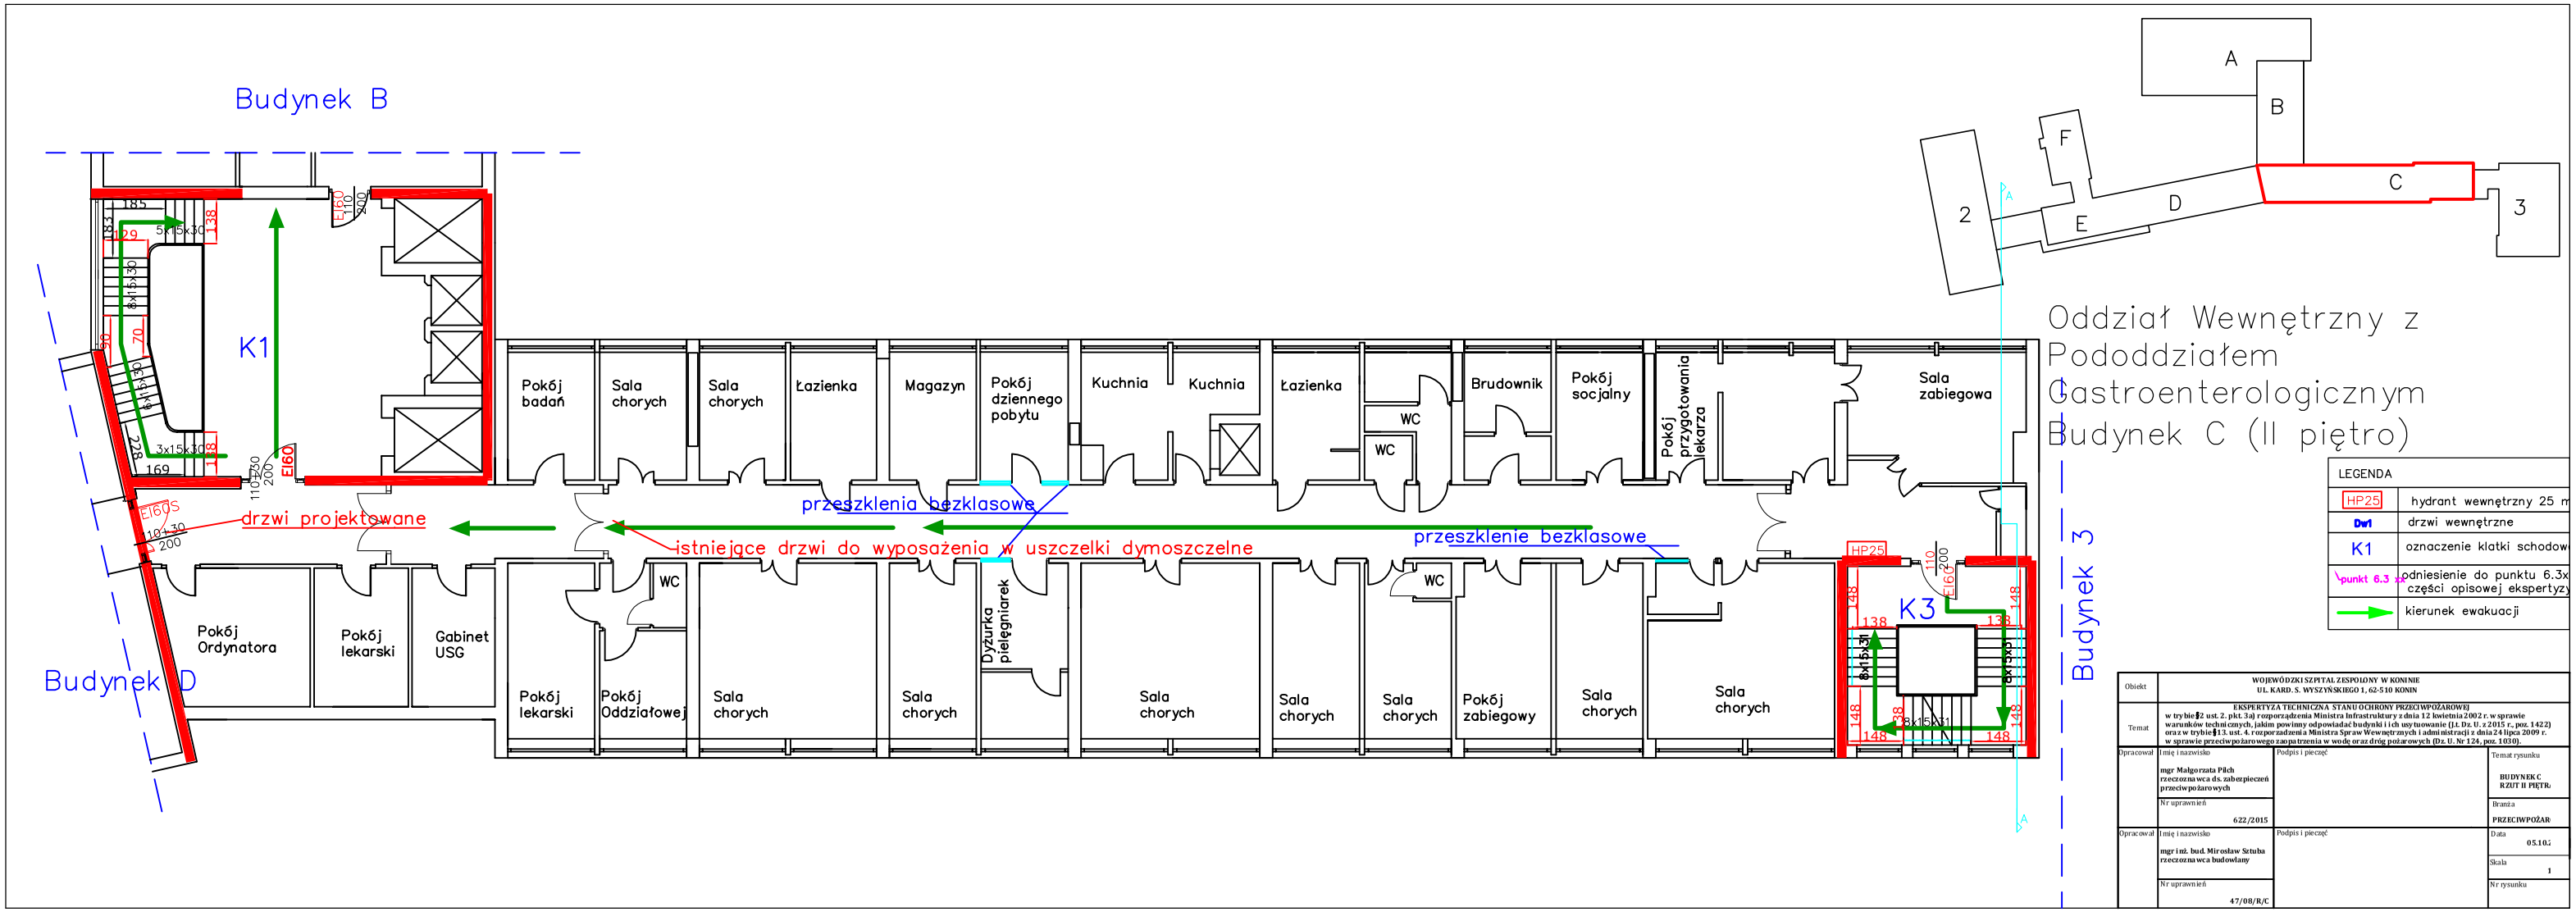

Obiekt	WOJEWÓDZKI SZPITAL ZESPOLONY W KONINIE UL. KARD. S. WYSZYŃSKIEGO 1, 62-510 KONIN
Temat	EKSPERTYZA TECHNICZNA STANU OCHRONY PRZECIWPOŻAROWEJ w trybie §2 ust. 2. pkt. 3a) rozporządzenia Ministra Infrastruktury z dnia 12 kwietnia 2002 r. w sprawie warunków technicznych, jakim powinny odpowiadać budynki i ich usytuowanie (Ust. Dz. U. z 2015 r., poz. 1422) oraz w trybie §13. ust. 4. rozporządzenia Ministra Spraw Wewnętrznych i administracji z dnia 24 lipca 2009 r. w sprawie przeciwpożarowego zaopatrzenia w wodę oraz dróg pożarowych (Dz. U. Nr 124, poz. 1030).

Opracował	Imię i nazwisko **mgr Małgorzata Pilch** **rzeczoznawca ds. zabezpieczeń przeciwpożarowych**	Podpis i pieczęć	Temat rysunku **BUDYNEK C RZUT II PIĘTR**
	Nr uprawnień **622/2015**		Branża **PRZECIWPOŻAR**
Opracował	Imię i nazwisko **mgr inż. bud. Mirosław Sztuba** **rzeczoznawca budowlany**	Podpis i pieczęć	Data **05.10.2**
	Nr uprawnień **47/08/R/C**		Skala **1**
			Nr rysunku