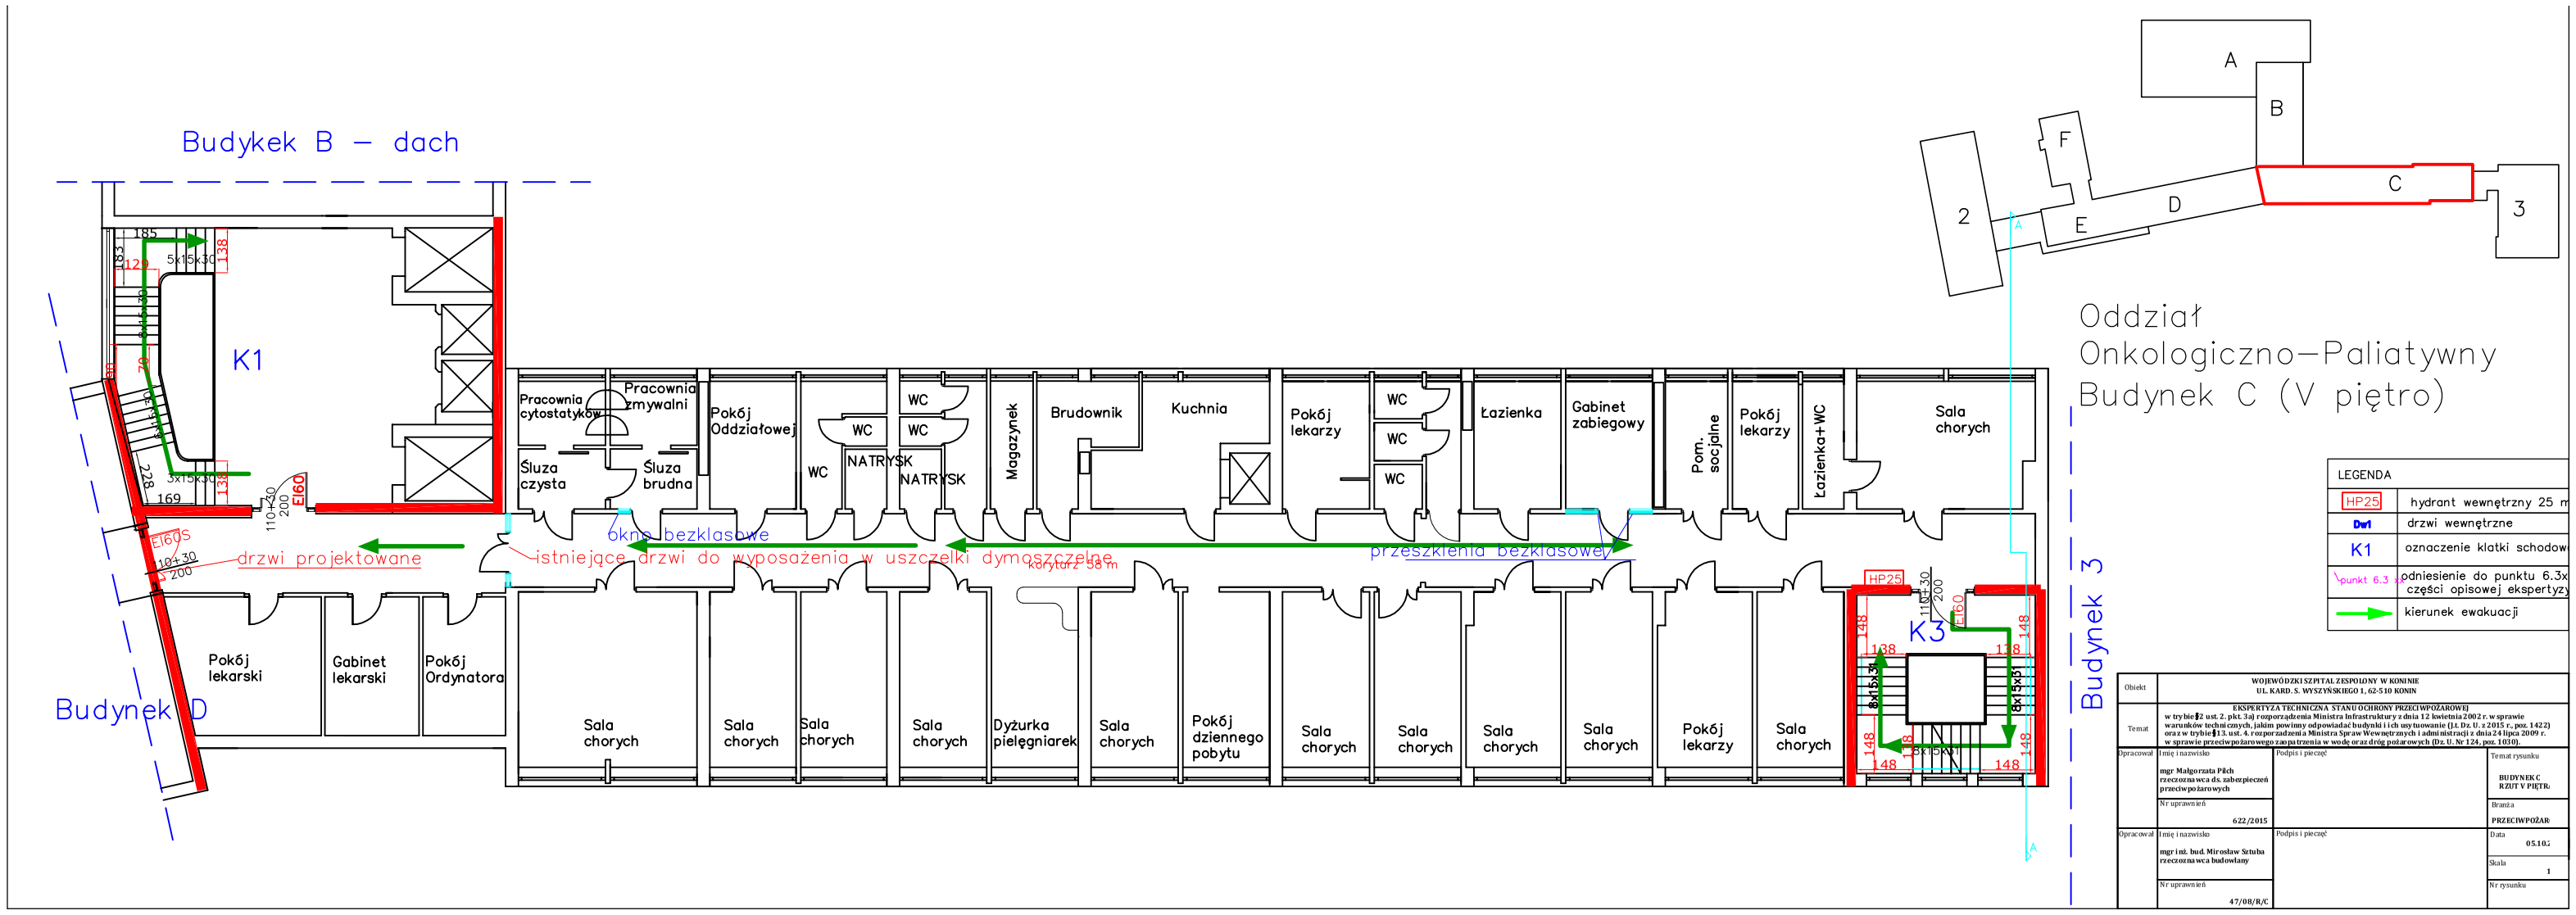

Obiekt	WOJEWÓDZKI SZPITAL ZESPOLONY W KONINIE UL. KARD. S. WYSZYŃSKIEGO 1, 62-510 KONIN		
Temat	EKSPERTYZA TECHNICZNA STANU OCHRONY PRZECIWPOŻAROWEJ w trybie §2 ust. 2. pkt. 3a) rozporządzenia Ministra Infrastruktury z dnia 12 kwietnia 2002 r. w sprawie warunków technicznych, jakim powinny odpowiadać budynki i ich usytuowanie (Lt. Dz. U. z 2015 r., poz. 1422) oraz w trybie §13. ust. 4. rozporządzenia Ministra Spraw Wewnętrznych i administracji z dnia 24 lipca 2009 r. w sprawie przeciwpożarowego zaopatrzenia w wodę oraz dróg pożarowych (Dz. U. Nr 124, poz. 1030).		
Opracował	Imię i nazwisko mgr Małgorzata Pilch rzeczoznawca ds. zabezpieczeń przeciwpożarowych	Podpis i pieczęć	Temat rysunku BUDYNEK C RZUT V PIĘTR
	Nr uprawnień 6.22/2015		Branża PRZECIWPOŻAR
Opracował	Imię i nazwisko mgr i inż. bud. Mirosław Setuba rzeczoznawca budowlany	Podpis i pieczęć	Data 05.10.
	Nr uprawnień 47/08/R/C		Skala 1
			Nr rysunku