



WOJEWÓDZKI SZPITAL ZESPOLONY W KONINIE ul. WYSZYŃSKIEGO

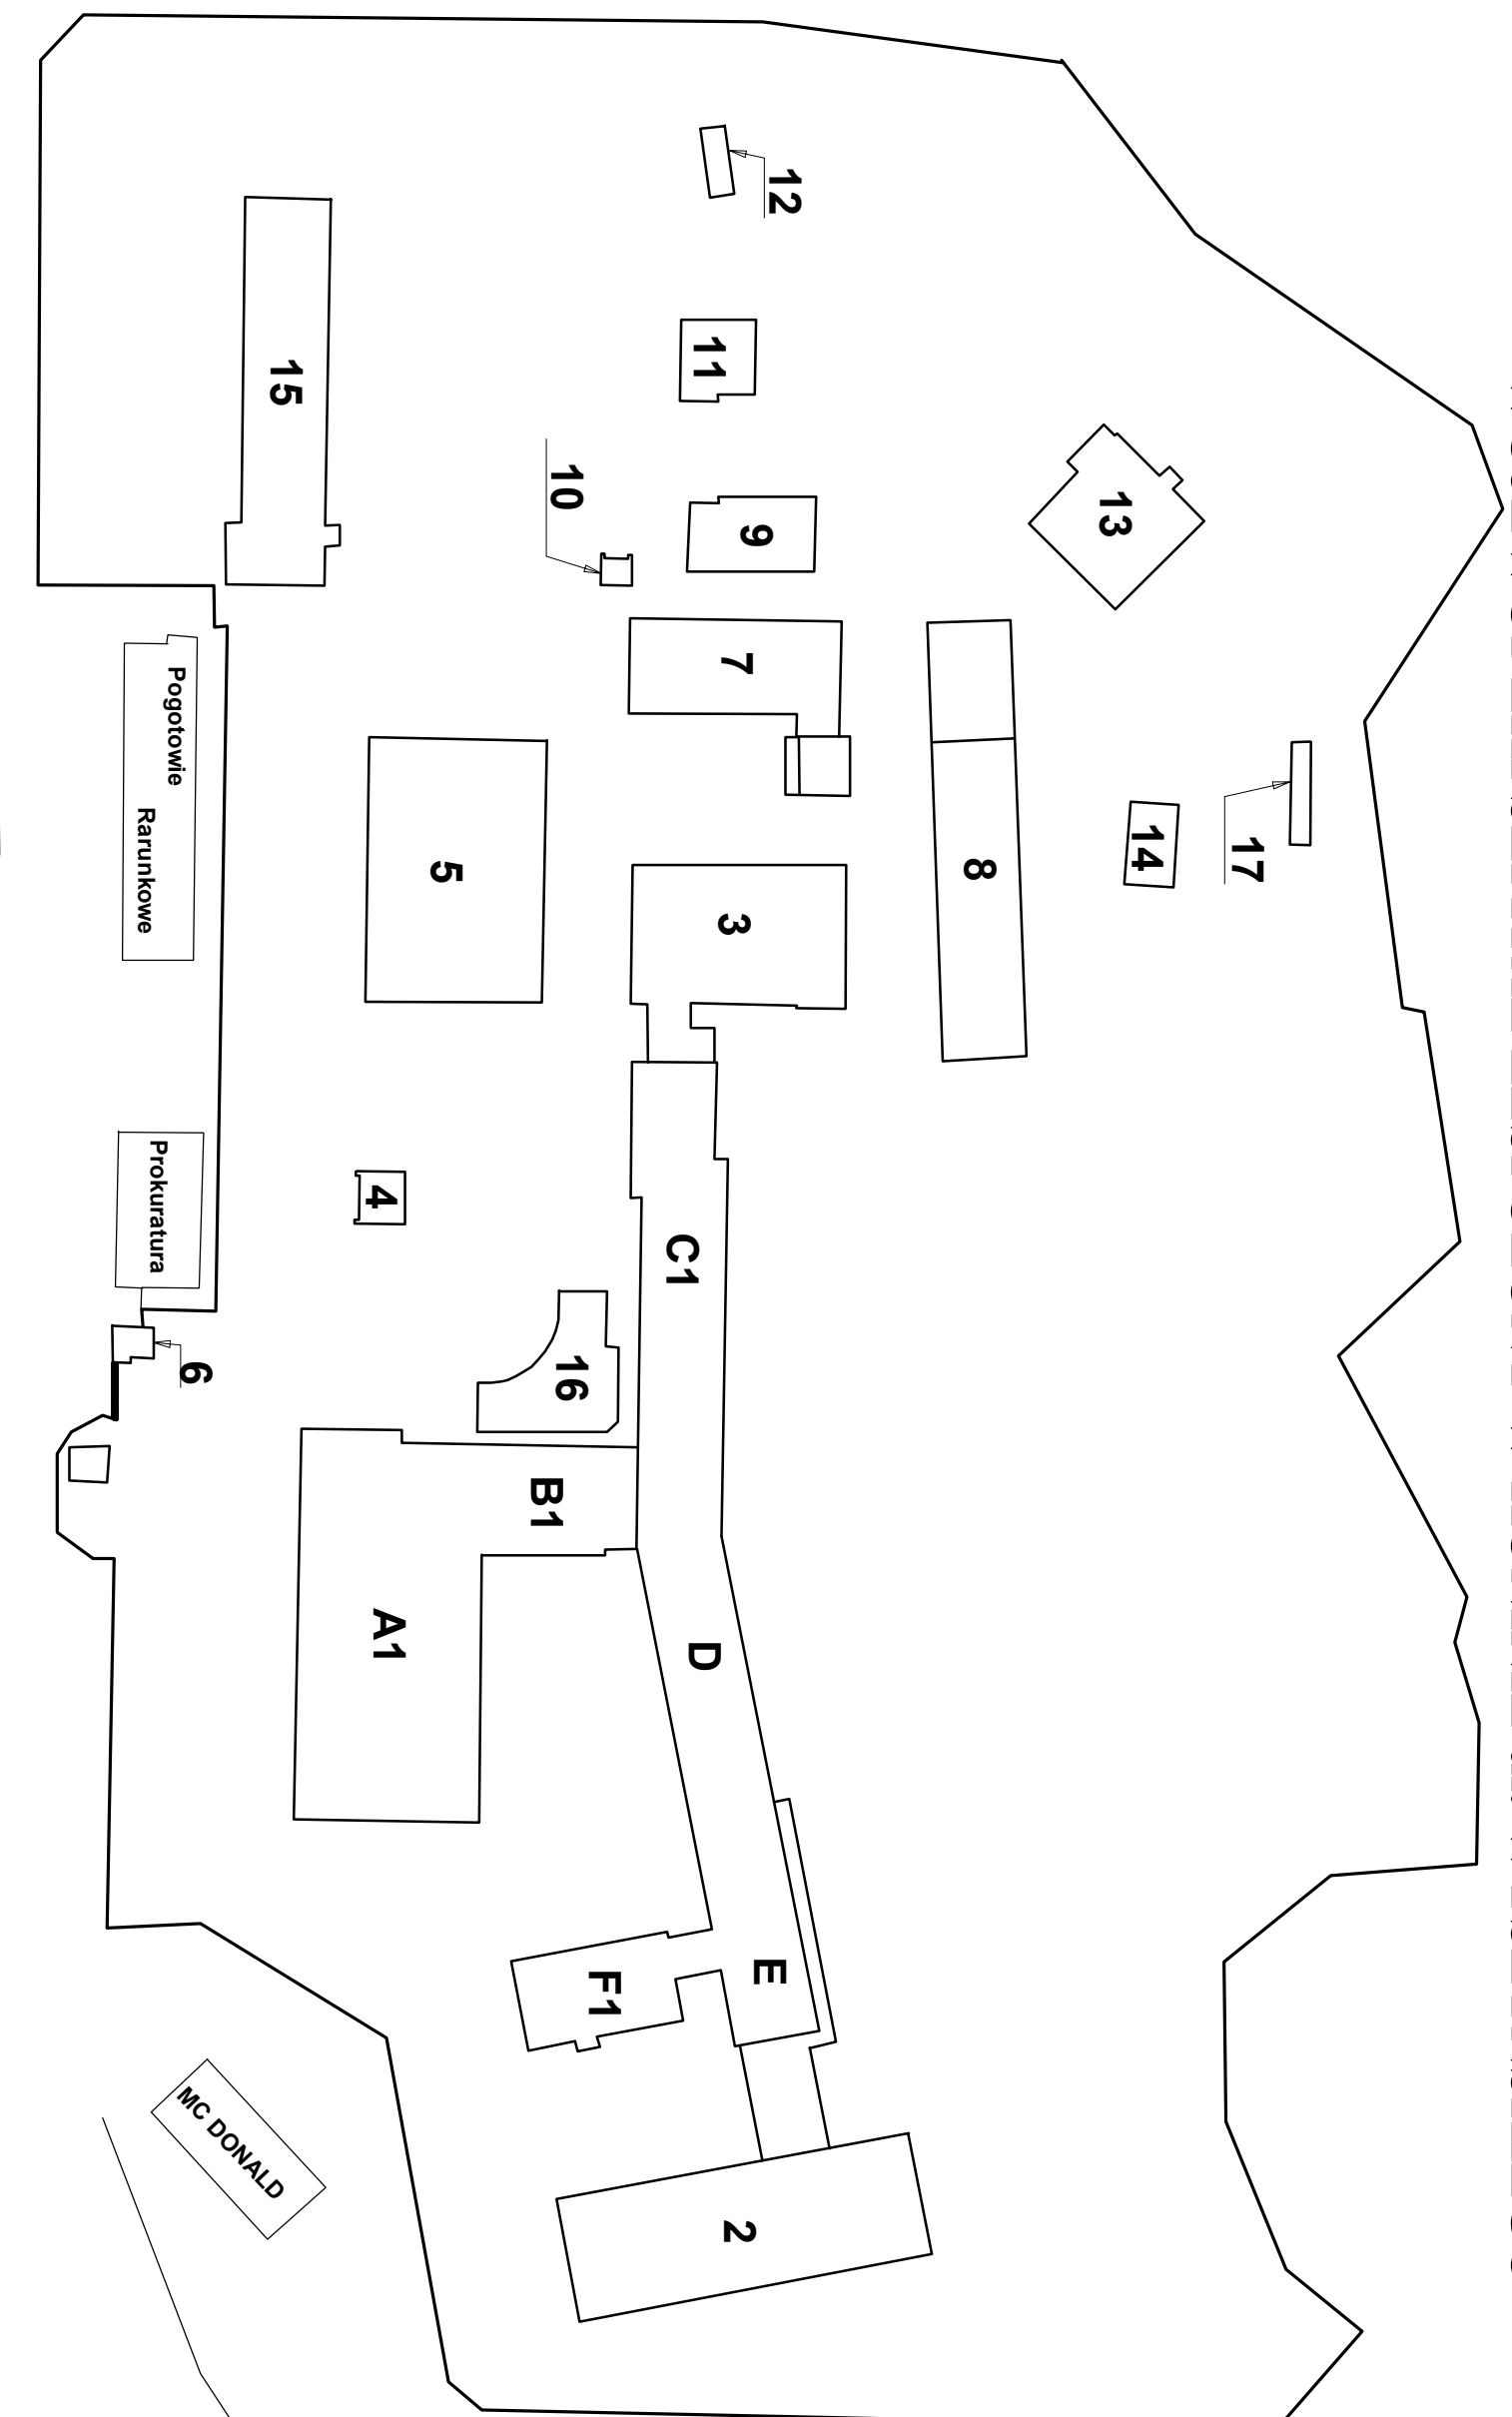

ul. WYSZYŃSKIEGO

1. A, B, C, D, E, F BUDYNEK GŁÓWNY
2. BUDYNEK CHIRURGII DZIECIĘCEJ
3. BUDYNEK KUCHNI CENTRALNEJ
4. BUDYNEK TLENOWNI
5. BUDYNEK PRALNI
6. BUDYNEK PORTIERNI
7. BUDYNEK GARAŻY
8. BUDYNEK WIATY MAGAZYNOWEJ Z BIUROWCEM POMOCNICZYM
9. BUDYNEK PATOMORFOLOGII
10. BUDYNEK MATERIAŁÓW PĘDNYCH
11. BUDYNEK ADMINISTRACYJNO-GOSPODARCZY
12. BUDYNEK CHLOROWNI
13. BUDYNEK KOTŁOWNI
14. BUDYNEK HYDROFORNI
15. BUDYNEK ODDZIAŁU ZAKAŻNEGO
16. WIATA DLA KARETEK
17. BUNKIER

	Fiortech FIOORTECH Andrzej Biernacki 62-510 Konin, ul. Suleńska 1 tel./fax (063) 242-18-52; 242-19-53 e-mail: instalacje@fiortech.pl
OBIEKT:	Wojewódzki Szpital Zespolony w Koninie
TEMAT:	System SAP - rzut
ADRES:	62-510 Konin, ul. kard. Wyszyńskiego 1
BRANŻA:	Teletechniczna
KREŚLIŁ:	ARKADIUSZ BIERNACKI
OPRACOWAŁ:	GRZEGOŹ KACZMAREK
DATA:	27.02.2009 r.
RYSUJEK NUMER:	1