


Uwagi: 1. Nad wylewkami żelbetowymi nie łączyć ceowników tworzących tory.
2. Wymiary podano w centymetrach

LEGENDA

I240 - dwuteownik 240
W - wylewka żelbetowa
W-11 - wylewka żelbetowa
SP10
SP8 - sprężone płyty stropowe
SP6
① - kolejne fazy wyprowadzania

APA FORMA REMIGIUSZ ROGOZIŃSKI		
TEMAT:	Opinia techniczna w sprawie nośności stropu	
OBIEKT:	Wojewódzki Szpital Zespolony	
ADRES:	62-504 Konin, Szpitalna 45	
TREŚĆ RYS.	Rzut fragmentu pierwszego piętra, Blok B	
INWESTOR:	WSZ w Koninie	Branża: Arch.
PROJEKTOWAŁ:	mgr inż. Mirosław Sztaba upr. nr GP 7342/91/94 w specj. konstr.-budowlanej	<i>Sztaba</i>
Skala: 1:50	Data: wrzesień 2014r	Rysunek nr 1

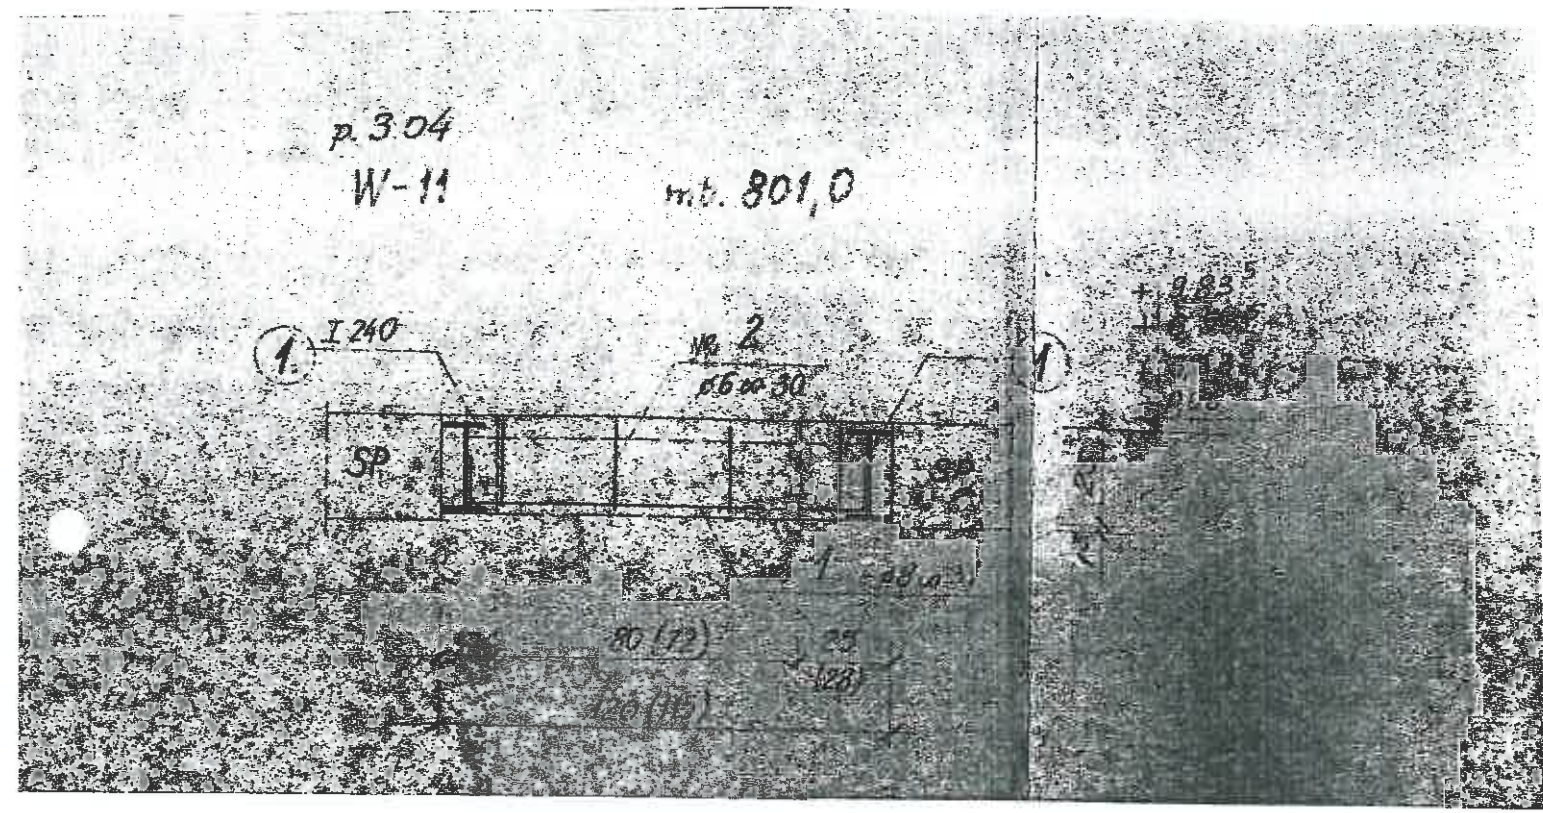

Fragment rysunku nr 64, Wylewki stropowe z marca 1986 roku
(konstrukcja).