



RZUT SPRĘŻARKOWNI POWIETRZA - STAN ISTNIEJĄCY

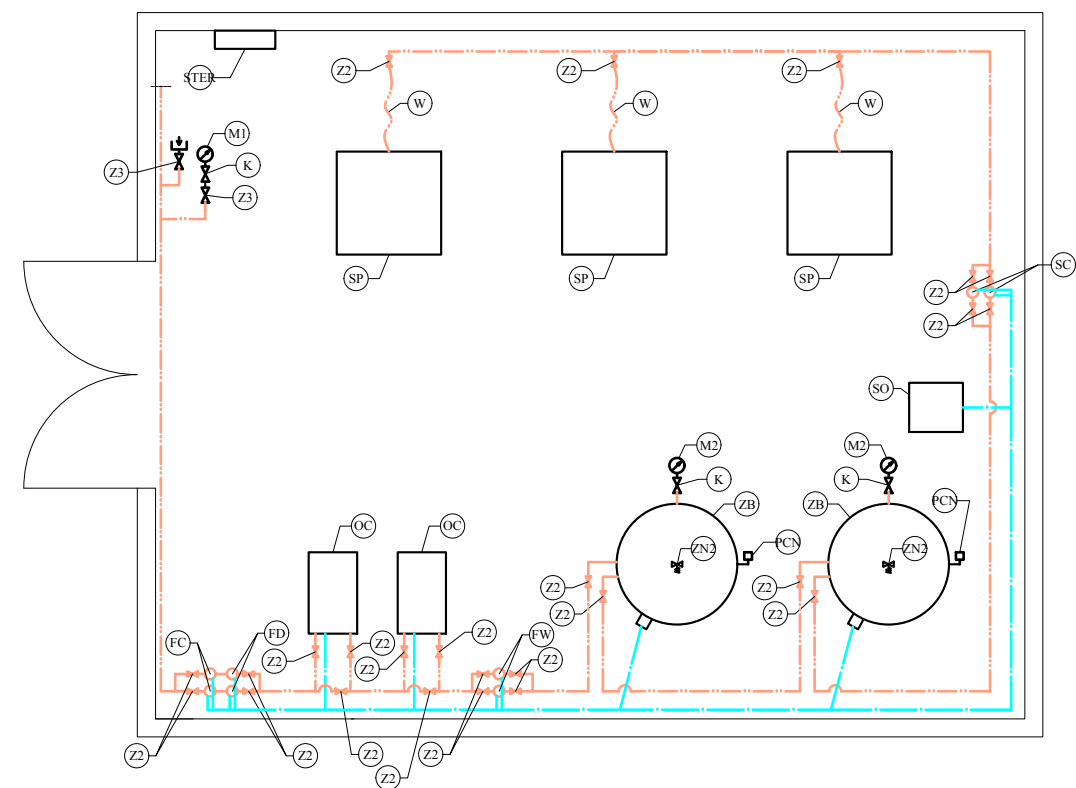


LEGENDA:
 - - - Sprężone powietrze 10bar - instalacja istniejąca
 - - - Kondensat - instalacja istniejąca

ZESTAWIENIE URZĄDZEŃ			
SYMBOL	OPIS	ILOŚĆ SZTUK	STAN ISTNIEJĄCY / PROJEKTOWANY
SP	Sprężarka śrubowa Airpol NK 60, moc 11kW, wyd. 85m ³ /h, ciśn. 10bar	3	ISTNIEJĄCY
W	Przewód elastyczny do podłączenia sprężarki	3	ISTNIEJĄCY
Z1	Zawór kulowy do gazów medycznych DN15	4	ISTNIEJĄCY
Z2	Zawór kulowy do gazów medycznych DN25	23	ISTNIEJĄCY
Z3	Zawór kulowy do gazów medycznych DN10	1	ISTNIEJĄCY
ZB	Zbiornik sprężonego powietrza, poj. 1000l, ciśn. 10bar	2	ISTNIEJĄCY
SC	Separator cyklonowy	2	ISTNIEJĄCY
FW	Filtr wstępny	2	ISTNIEJĄCY
FD	Filtr dokładny	2	ISTNIEJĄCY
FC	Filtr węglowy	2	ISTNIEJĄCY
UFM	Elektroniczny dren kondensatu	6	ISTNIEJĄCY
PCN	Przetwornik ciśnieniowo-napięciowy	2	ISTNIEJĄCY
OC	Osuszacz chłodniczy VT 130, moc 0,5 kW, ciśn. 16bar	2	ISTNIEJĄCY
SO	Separator oleju z wody ES2200	1	ISTNIEJĄCY
M1	Manometr, typ M100-R (0-1,6MPa)	1	ISTNIEJĄCY
M2	Manometr, typ M160-R (0-1,6MPa)	2	ISTNIEJĄCY
K	Kurek manometryczny	3	ISTNIEJĄCY
ZN	Zawór nadmiarowy, Potw=1,1MPa	2	ISTNIEJĄCY
STER	Sterownik nadrzędny pracy sprężarek	1	ISTNIEJĄCY

SCHEMAT SPRĘŻARKOWNI POWIETRZA - STAN ISTNIEJĄCY

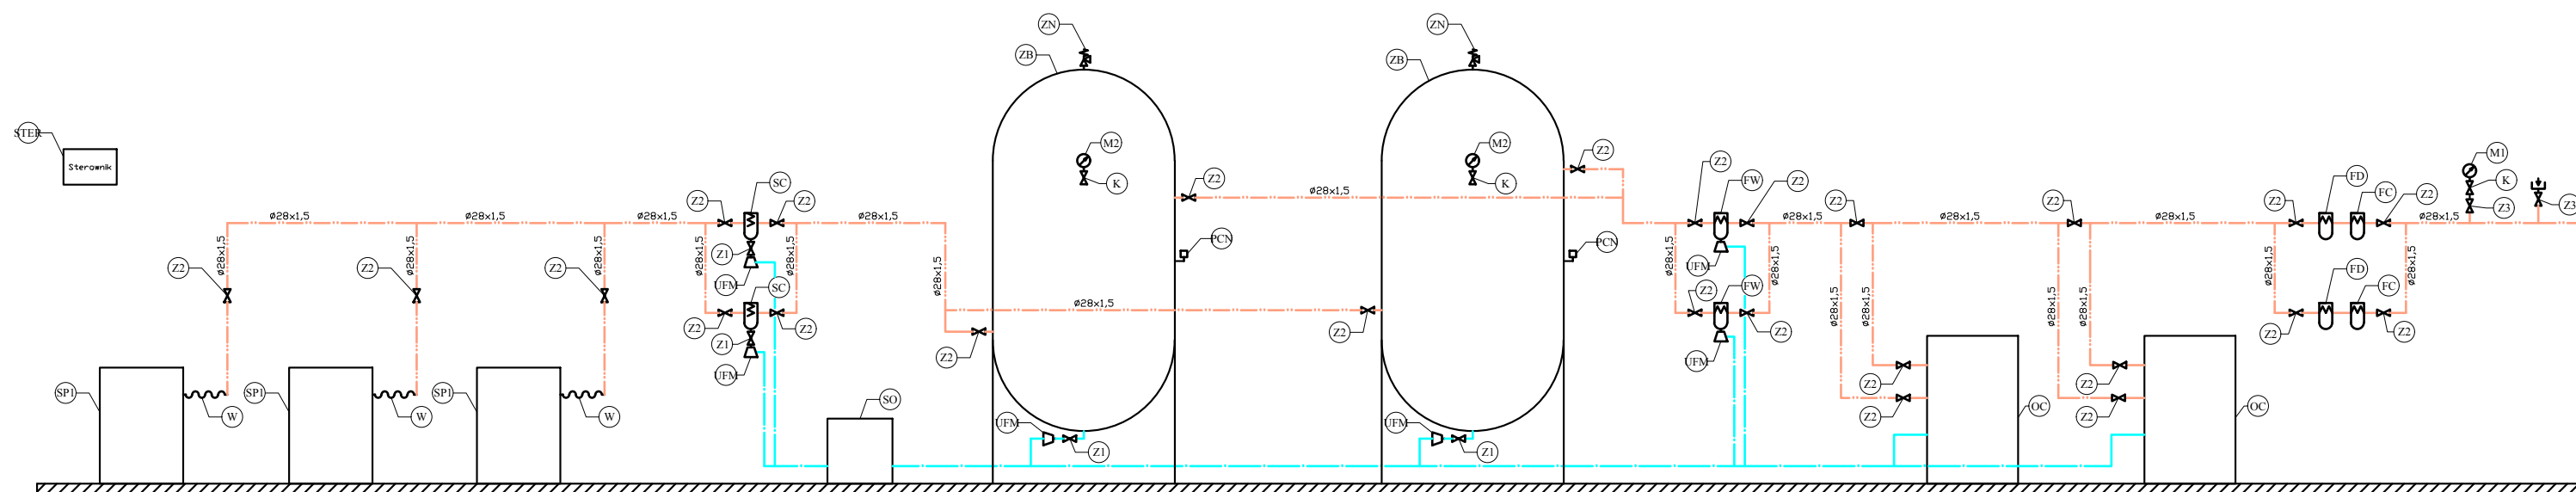

NAZWA:		 72-006 Mierzyn, ul. Zeusa 1 www.awamed.pl awamed@awamed.pl	
REMONT INSTALACJI SPRĘŻONEGO POWIETRZA			
INWESTOR:	BRANŻA:	SKALA:	
WOJEWÓDZKI SZPITAL ZESPOLONY IM. DR. ROMANA OSTRZYCKIEGO W KONINIE, UL. SZPITALNA 45, 62-510 KONIN	GAZY MEDYCZNE	1:50	
TEMAT RYSUNKU:	FAZA:		
RZUT I SCHEMAT SPRĘŻARKOWNI POWIETRZA - STAN ISTNIEJĄCY	PROGRAM FUNKCJONALNO-UŻYTKOWY		
PROJEKTOWAŁ:	Aprobata zgodności z dyrektywą 93/42/EWG w zakresie projektowania instalacji gazów medycznych nr HD 1498337-1		NUMER RYSUNKU:
mgr inż. Michał Jędrasik			GM-01
SPRAWDZIŁ:	Aprobata zgodności z dyrektywą 93/42/EWG w zakresie projektowania instalacji gazów medycznych nr HD 1498337-1		DATA:
mgr inż. Arkadiusz Warzyński			LIPIEC 2021
OPRACOWAŁ:			
mgr inż. Michał Jędrasik			

WSZELKIE PRAWA ZASTRZEŻONE
 Kopiowanie, publikacje oraz wszelkie inne formy wykorzystania projektu bez zgody autora będą naruszeniem przepisów wynikających z Ustawy o Ochronie Praw Autorskich.