



Wojewódzki Szpital Zespolony im. dr. Romana Ostrzyckiego
w Koninie ul. Szpitalne 45
Rzut kondygnacji parteru wejście główne do Szpitala
oraz Przyjęcia Planowe

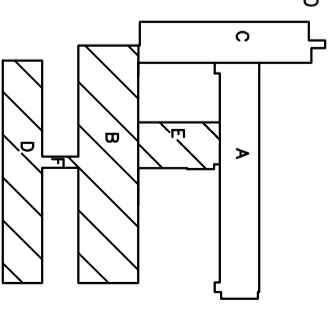

RZUT II

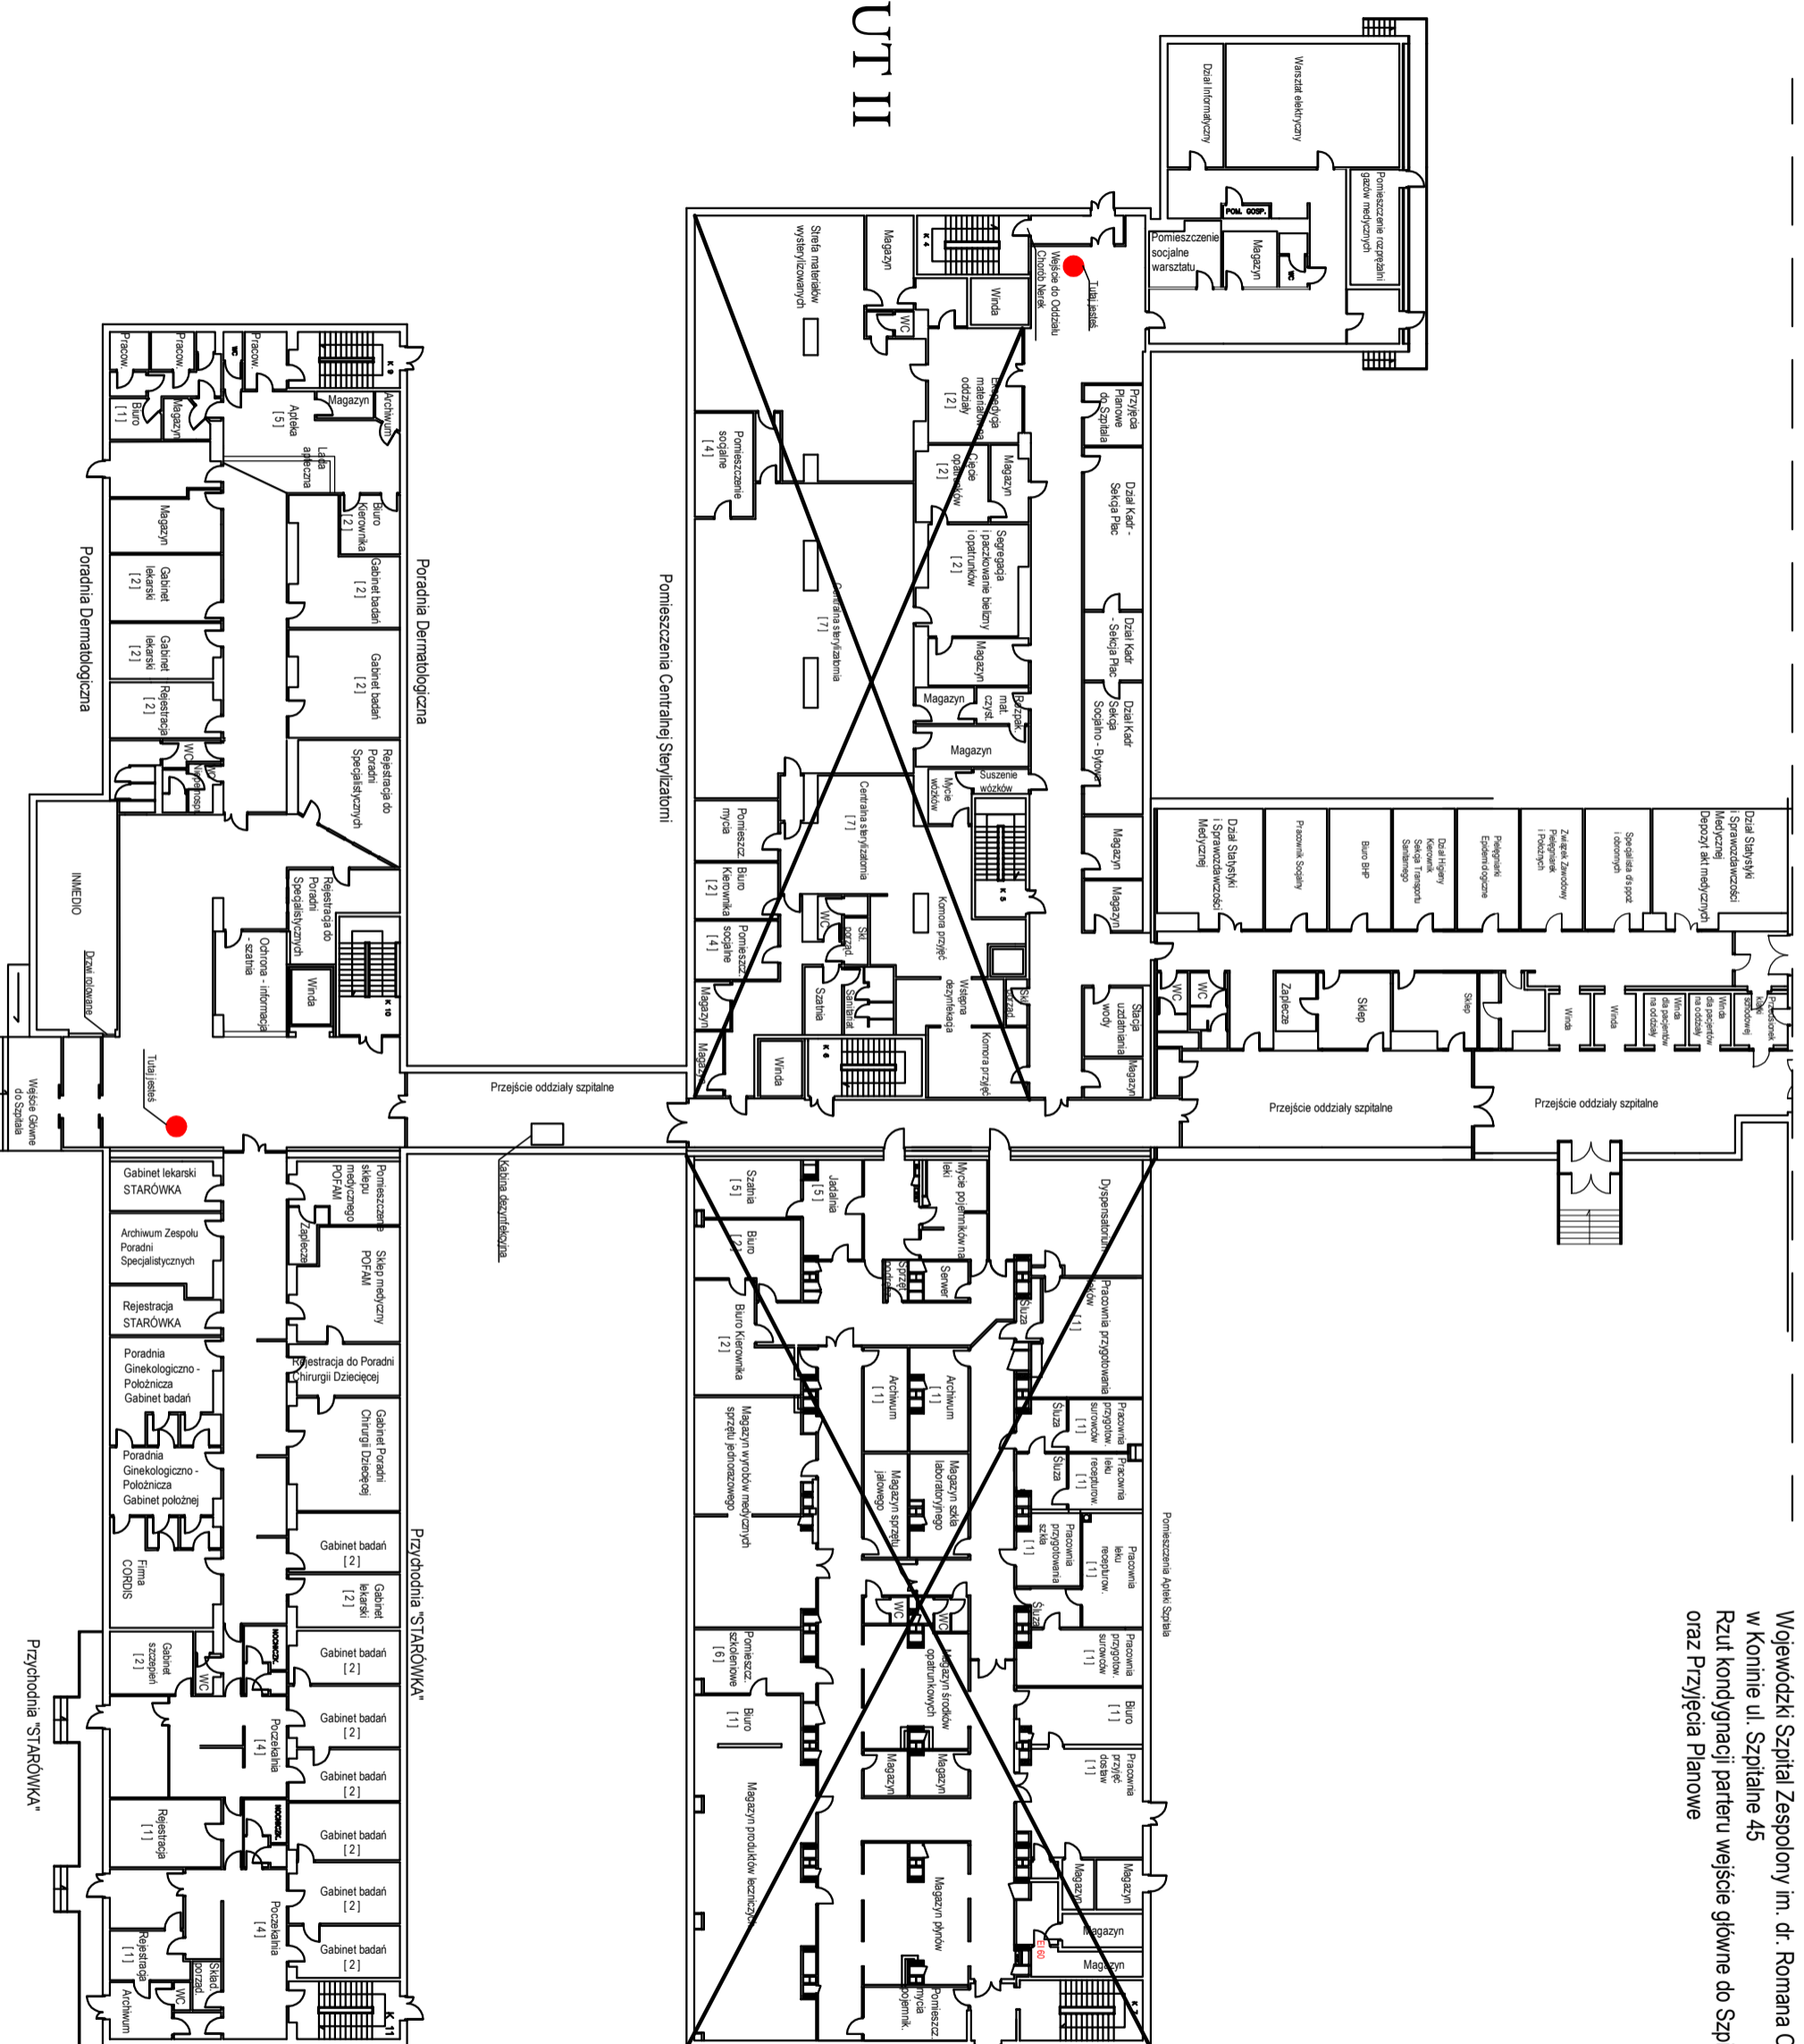

RZUT I